




ELEWACJA POŁUDNIOWA FRONTOWA

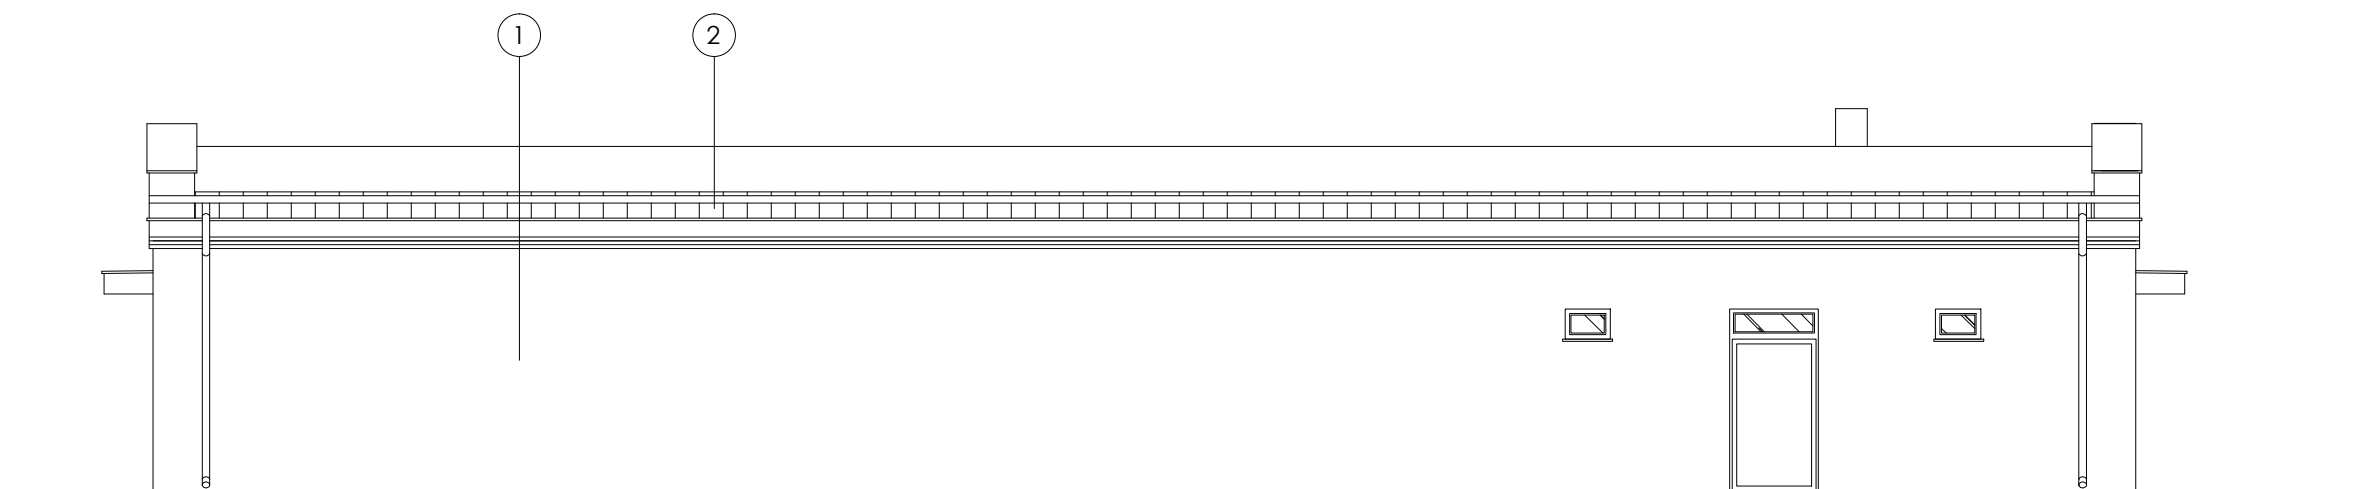

ELEWACJA PÓŁNOCNA

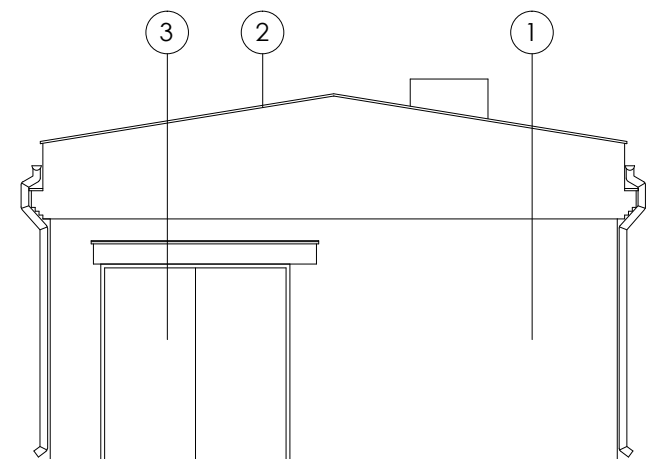

ELEWACJA ZACHODNIA

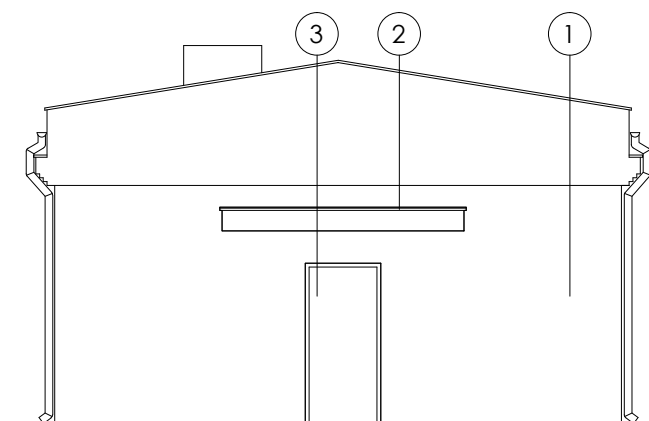

ELEWACJA WSCHODNIA

OZNACZENIA KOLORYSTYKI ELEWACJI:

- ① Tynk cienkowarstwowy kolor biały RAL 9016
- ② Opierzenia kolor ciemnobrązowy
- ③ Okna koloru brązowego (okleina drewnopodobna)
- ④ Drzwi kolor ciemnobrązowy



62-600 Koło, ul. Krokusowa 3
 biuro@architektura2.pl, gsm: 501 624 873
 www.architektura2.pl

PROJEKT BUDOWLANY

ELEWACJE

Rysunek:

Projekt:

ROBOTY BUDOWLANE POLEGAJĄCE NA REMONCIE
 PAWILONU MUZEUM W LESIE RZUCHOWSKIM
 JED. EWID. RZUCHÓW, OBRĘB DĄBIE, DZIAŁKI 964, ark 3

Inwestor:

MUZEUM MARTYROLOGICZNE W ŻABIKOWIE
 UL. NIEZŁOMNYCH 2
 62-030 LUBON

Branża:

ARCHITEKTURA

data:

04.2015

Projektowali:

mgr inż. arch.
 Bartosz Ruszyk

nr upr.

WP-OIA/OKK/UpB/55/2009

podpis:

Skala

1:100

Nr rys.

A.04