


PRZEKRÓJ A-A

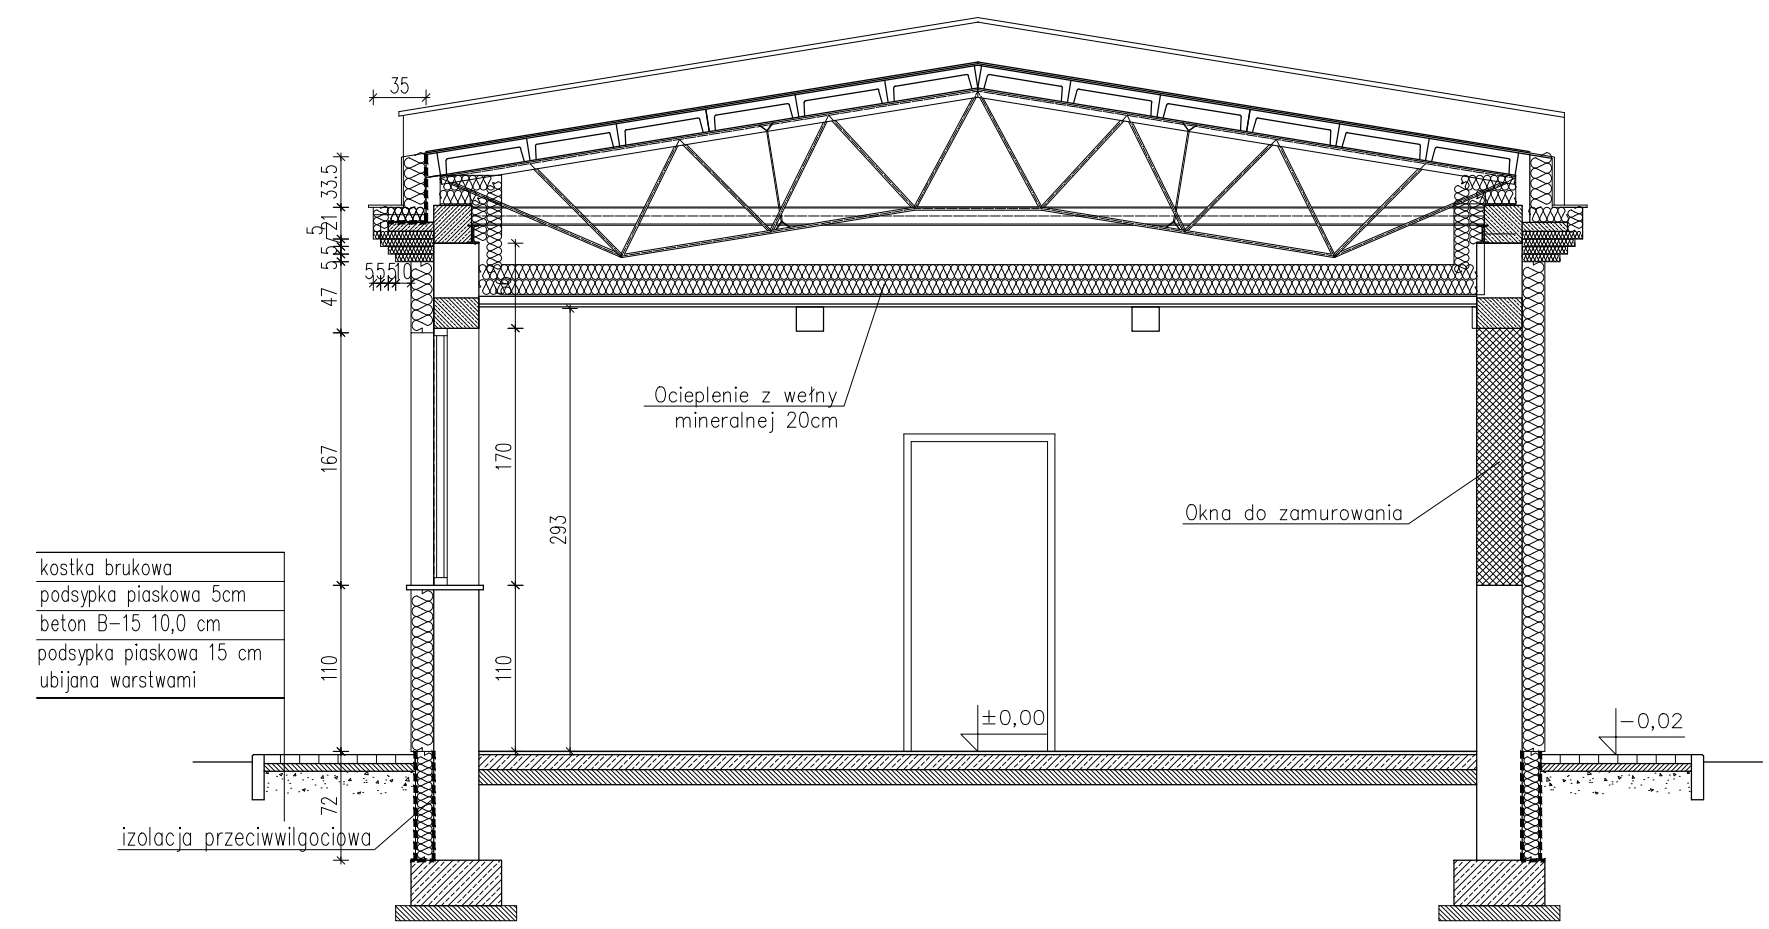

PRZEKRÓJ B-B

Bartosz Rusztyk Pracownia projektowa architektura²
 62-600 Koto, ul. Krakusowa 3
 biuro@architektura2.pl, gsm: 501 624 873
 www.architektura2.pl

PROJEKT BUDOWLANY PRZEKROJE

Rysunek:
PROJEKT BUDOWLANY PRZEKROJE

Projekt:
ROBOTY BUDOWLANE POLEGAJĄCE NA REMONCIE PAWILONU MUZEUM W LESIE RZUCHOWSKIM JED. EWID. RZUCHÓW, OBRĘB DĄBIE, DZIAŁKI 964, ark 3

Inwestor:
MUZEUM MARTYROLOGICZNE W ŻABIKOWIE UL. NIEZŁOMNYCH 2 62-030 LUBON

| | | | |
|--------------|-----------------------------------|---------|------------------------|
| Branża: | ARCHITEKTURA | data: | 04.2015 |
| Projektował: | mgr inż. arch. Bartosz Rusztyk | nr upr. | WP-OIA/OKK/UpB/55/2009 |
| Skala: | 1:50 | Nr rys. | A.03 |