



# PRZEKROJE TYPOWE

## drogi z tłucznia

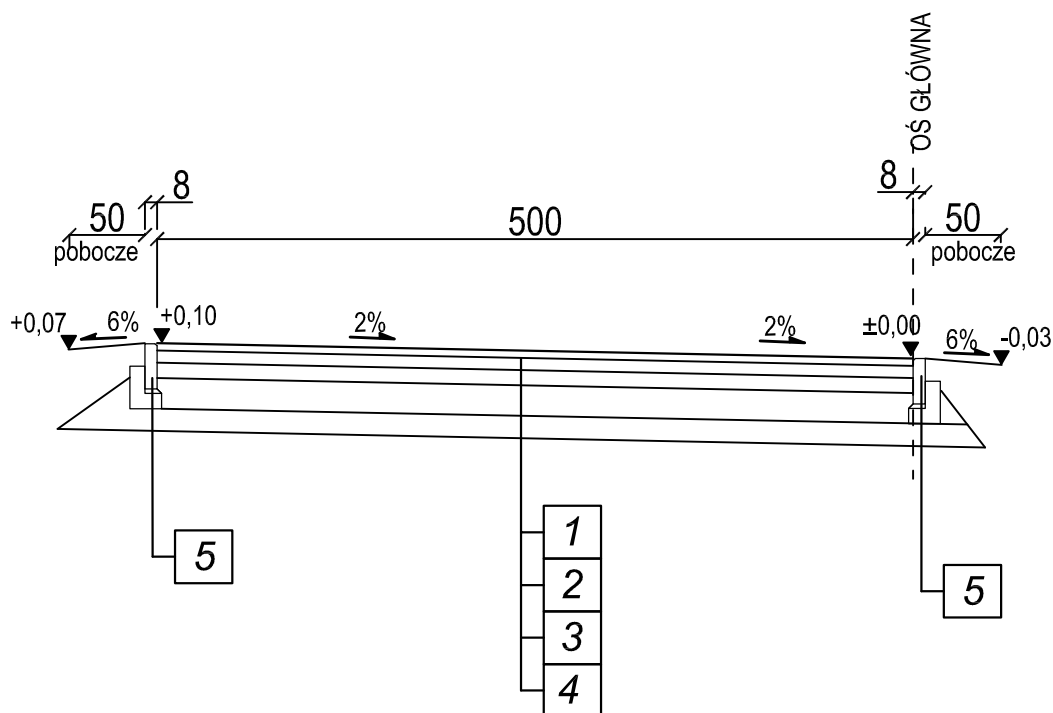

### OBJAŚNIENIA:

1. Warstwa mialu kamiennego - 3cm
2. Warstwa kłińca kamiennego 5/16mm- 7cm
3. Podbudowa zasadnicza z tłucznia kamiennego 31,5/63mm - 20cm
4. Grunt kwalifikowany wg PN-S-02205 - 15cm
5. Opornik betonowy o wymiarach 8x25cm z betonu wibroprasowanego na podsypce cementowo-piaskowej grubości 3cm i ławie z oporem z betonu C-12/15

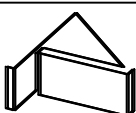INWESTOR	MUZEUM MARTYROLOGICZNE W ŻABIKOWIE		
LOKALIZACJA	CHEŁMNO NAD NEREM - TEREN OBOZU ZAGŁADY KULMHOF		
OBIEKT	PRZEBUDOWA BUDYNKU SPICHLERZA		ATRIUM JM
TREŚĆ RYSUNKU	PRZEKRÓJ TYPOWY PRZEZ NAWIERZCHNIĘ		
BRANŻA	DROGI		
PROJEKTANT	INŻ. AWANA BOROWICZ	WKP/0042/PWOK/05	
OPRACOWANIE	INŻ. MARCIN OLESIŃSKI		
SPRAWDZAJĄCY	INŻ. EWA WOJTKOWIAK	WKP/0045/PWOK/05	

SKALA 1 : 50

FAZA PB - W

DATA 07. 2015

NR RYS.

D-3