




ELEWACJA POŁUDNIOWA FRONTOWA

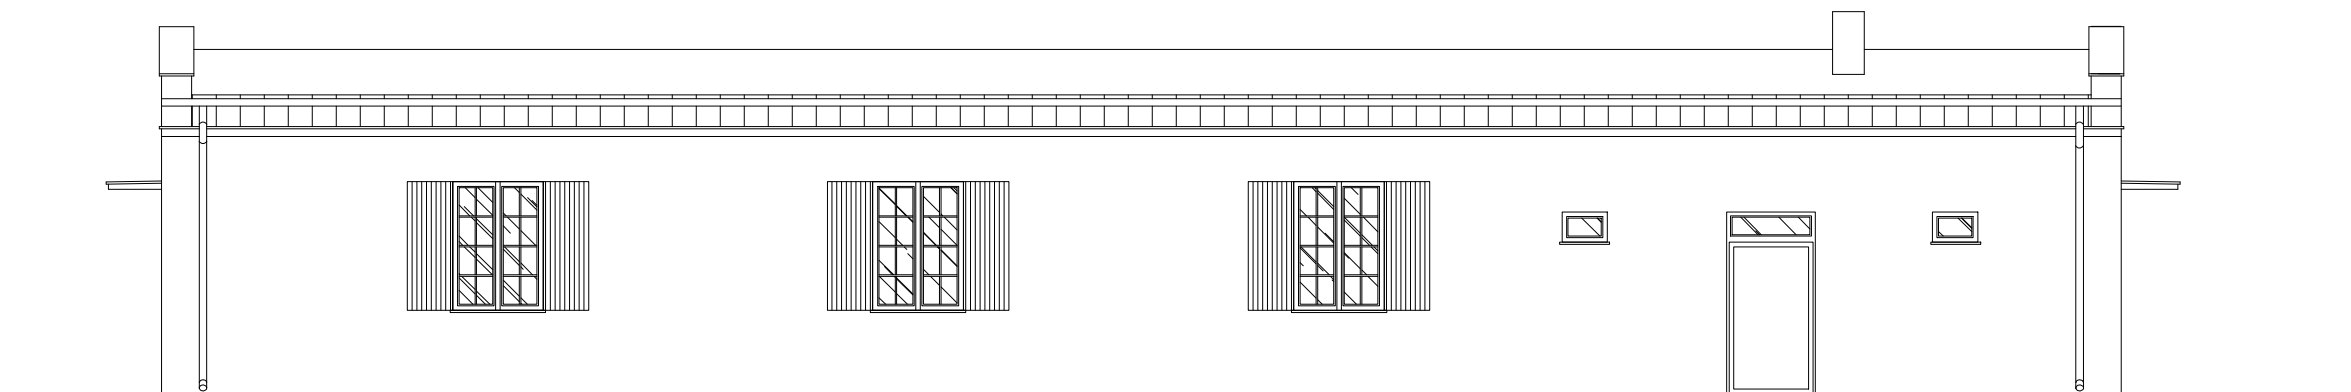

ELEWACJA PÓŁNOCNA

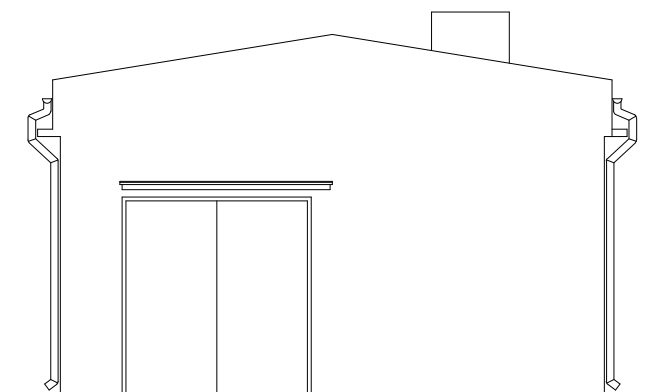

ELEWACJA ZACHODNIA

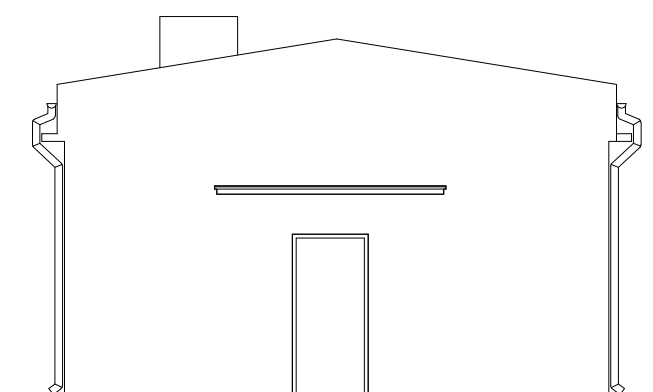

ELEWACJA WSCHODNIA



Bartosz Ruszytk Pracownia projektowa
architektura²

62-600 Koło, ul. Krokusowa 3
biuro@architektura2.pl, gsm: 501 624 873
www.architektura2.pl

PROJEKT BUDOWLANY

Rysunek: **ELEWACJE INEWNTARYZACJA**

Projekt:
ROBOTY BUDOWLANE POLEGAJĄCE NA REMONCIE
PAWILONU MUZEUM W LESIE RZUCHOWSKIM
JED. EWID. RZUCHÓW, OBRĘB DĄBIE, DZIAŁKI 964, ark 3

Inwestor:
MUZEUM MARTYROLOGICZNE W ŻABIKOWIE
UL. NIEZŁOMNYCH 2
62-030 LUBON

Branża: **ARCHITEKTURA** data: **04.2015**

Projektowali: mgr inż. arch. Bartosz Ruszytk nr upr. WP-OIA/OKK/UpB/55/2009 podpis:

Skala: **1:100** Nr rys.: **1.02**