


UKŁAD SŁUPÓW W OGRODZENIU


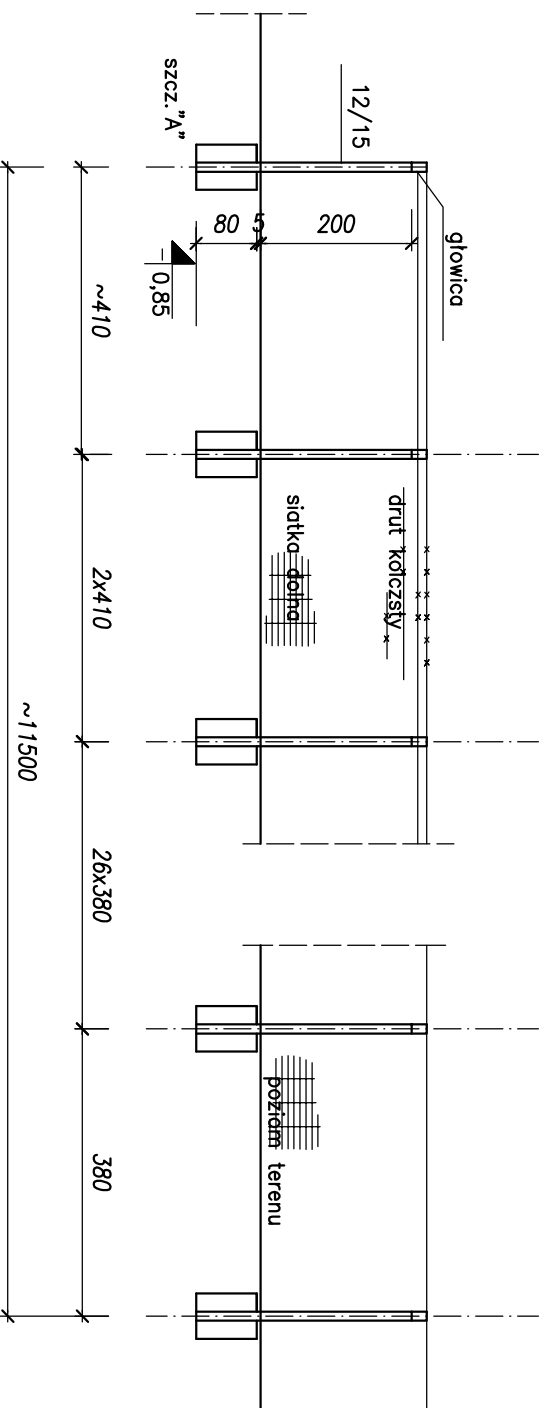



Ilość słupów ogrodzeniowych; 31 szt.

UWAGI:

1. Słupy betonowe z "odzysku" (pozostałe po zdemontowanym ogrodzeniu)
2. Przekrój słupa 12x15cm (wg inwentaryzacji)
3. Wysokość słupa ~200cm od poziomu terenu do tzw. głowicy słupa (wg inwentaryzacji)
4. Rodzaj, wysokość siatki dolnej oraz rozstaw i sposób mocowania drutów kolczastych, dostosować i wykonać analogicznie jak w ogrodzeniu istniejącym.

KOTWIENIE SŁUPÓW OGRODZENIOWYCH SZCZ."A"

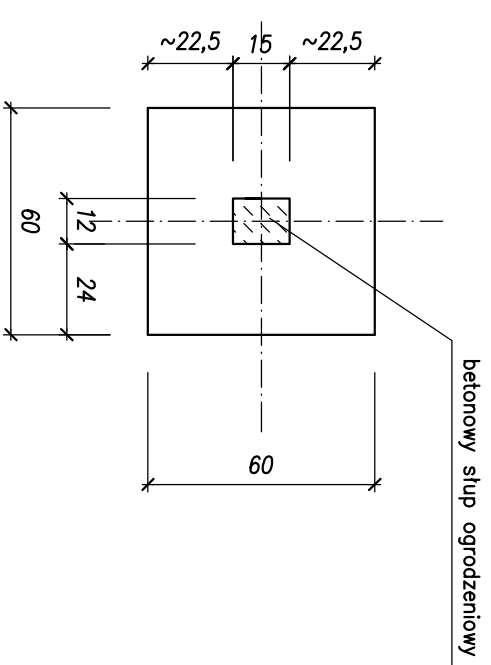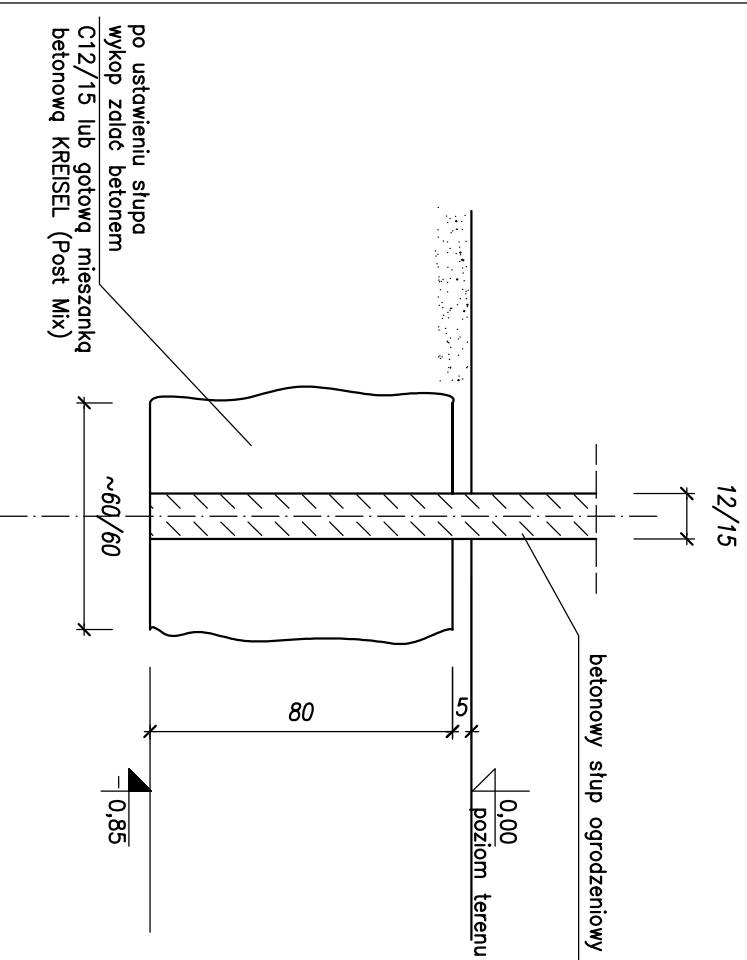

INWESTOR	MUZEUM MARTYROLOGICZNE W ŻABIKOWIE	 ATRIMUM JM
LOKALIZACJA	ŻABIKOWO ul. NIEZŁOMNYCH 2	
OBIEKT	ROZBUDOWA MUZEUM MARTYROLOGICZNEGO	1 : 100
TREŚĆ RYSUNKU	OGRODZENIE TERENU MUZEUM	SKALA 1 : 20
BRANŻA	KONSTRUKCJA	FAZA PW
PROJEKTANT	mgr inż. M. Dziamska Mieszek	DATA 05.2024
PROJEKTANT	upr.proj.301/86/Pw	NR RYS.
SPRAWDZAJĄCY	mgr inż. Aurelia Kolał	2/K/bud.