

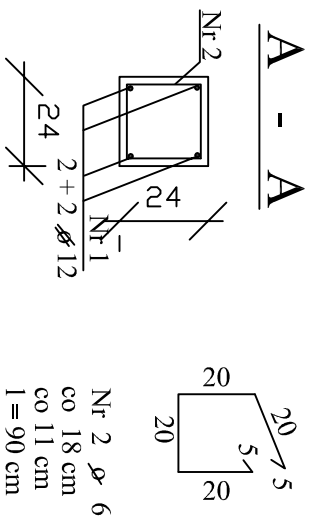
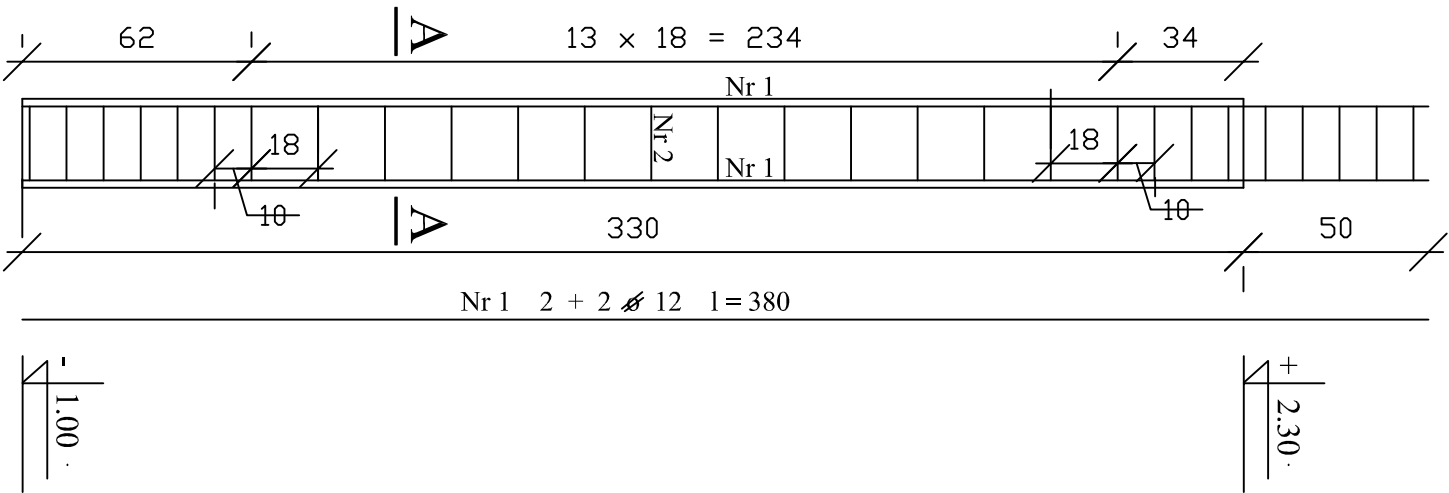


RZ2 RDZEŃ ŻELBETOWY  
SZT.1

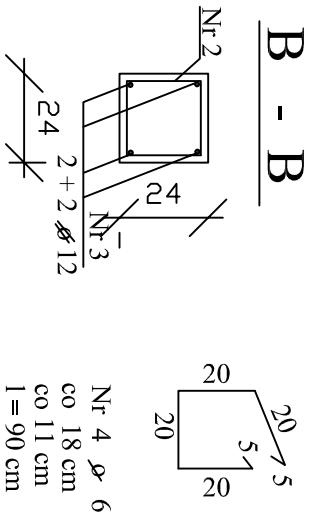


RZ3 RDZEŃ ŻELBETOWY  
SZT.2

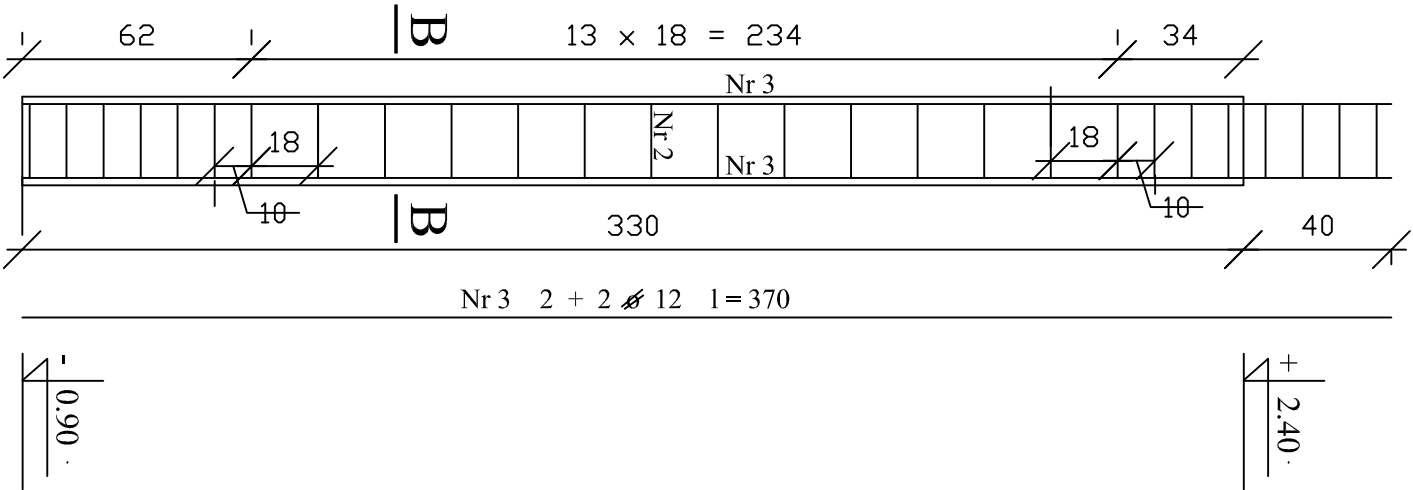

BETON C16/20  
STAL A III 34GS  
A0 St0S

OGÓŁEM MASA kg						56,25	
RAZEM MASA kg						16,38	39,87
MASA 1 m - kg						0,222	0,890
RAZEM m						73,80	44,80
RZ3	3	12	4	370	2		29,60
	2	6	27	90	2	48,60	
RZ2	2	6	28	90	1	25,20	
	1	12	4	380	1		15,20
POZ.	NUMER PRĘTA	Ø	IŁOŚĆ SZTUK	DŁUGOŚĆ 1 SZTUKI	IŁOŚĆ ELEMENT.	Ø 6 A0 S0S	Ø 12 A III 34GS

INWESTOR	MUZEUM MARTYROLOGICZNE W ŻABIKOWIE	
LOKALIZACJA	CHELMNO NAD NEREM - dz.nr 398/1, 399/1 - ark. mapy 1	
OBIEKT	PAWILON WYSTAWIENNICZO - - ADMINISTRACYJNY - ETAP I	
TREŚĆ RYSUNKU	RZ2, RZ3 RDZENIE ŻELBETOWE	
BRANŻA	KONSTRUKCJA	SKALA 1 : 20
PROJEKTANT	mgr inż. Mirosława Dzińska - Mszczek	FAZA PW
SPRZĄDZAJĄCY	mgr inż. Aurelia Kolał	DATA 12.2015
	upr.proj.213/86/Pw	NR RYS. 06/K