



POZ. 6.1 PŁYTA ŻELBETOWA

sztuk 1 l = 416 cm

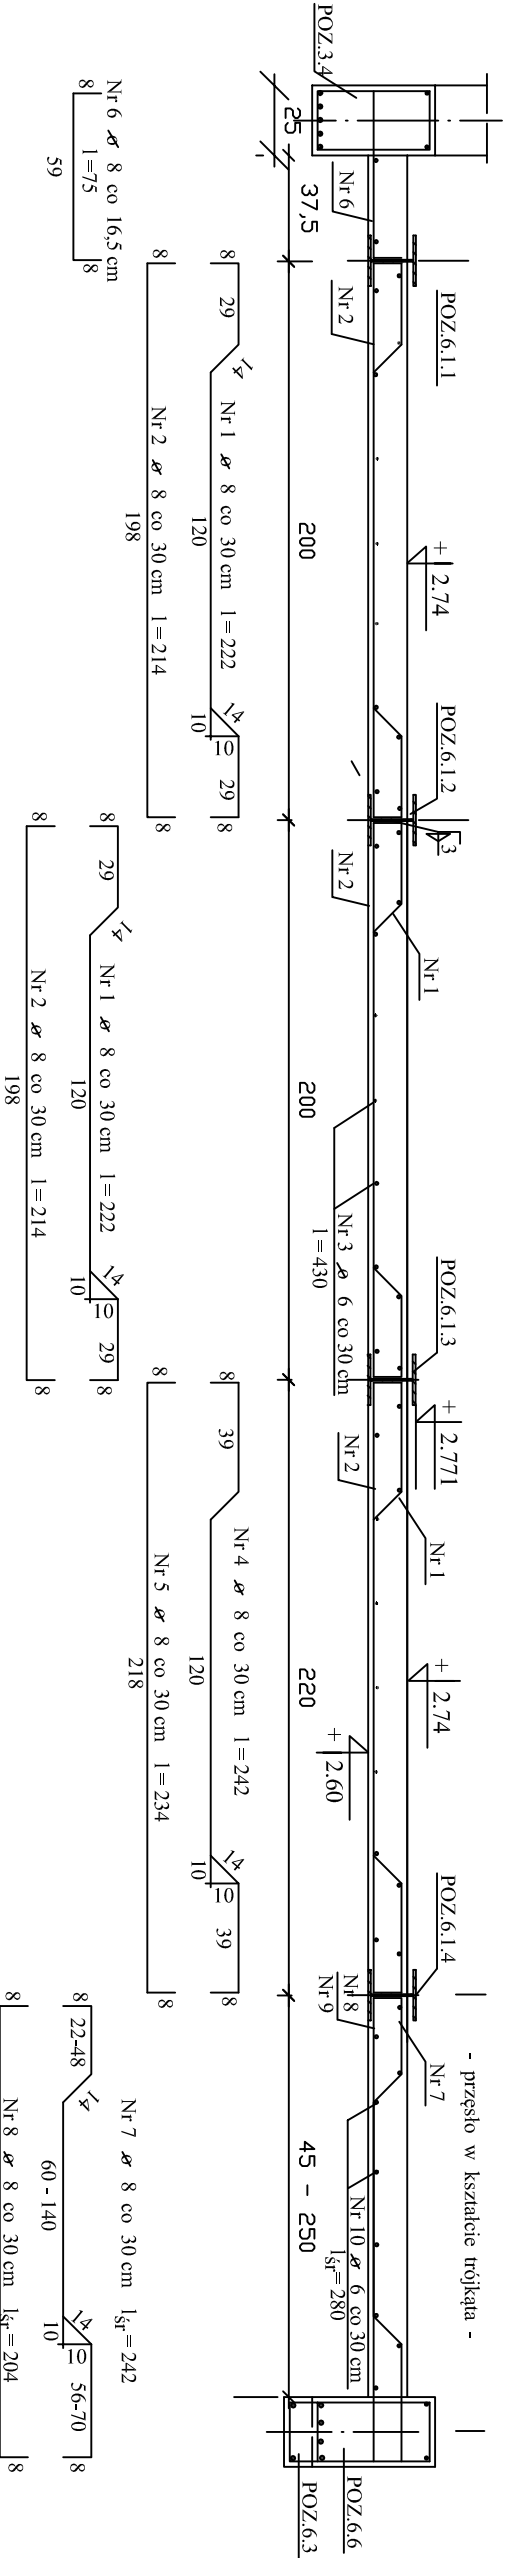

POZ. 6.1.1 do POZ. 6.1.4 BELKA STALOWA

sztuk 4

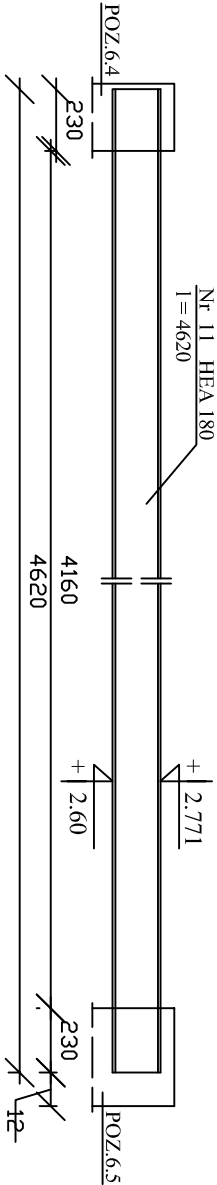

BETON C16/20

STAL A I St3S


A0 St0S


STAL PROFILOWA St3SX

ELEKTRODY ER 1.46

UWAGA: Wymiary dla belki HEA 180 podano w mm

OGÓŁEM MASA 4 sztuk kg					
RAZEM MASA 1 sztuki kg			164,01		
POZ. 6.1.1 do . 6.1.4	11	HEA 180	4620	35,50	164,01
NUMER PROFILU	PROFIL	DEŁGOSĆ 1 sztuki - mm	MASA 1 m - kg	MASA 1 sztuki - kg	IŁOŚĆ SZTUK 1 sztuki - kg
POZ.					

INWESTOR	MUZEUM MARTYROLOGICZNE W ŻABIKOWIE				
LOKALIZACJA	CHELMNO NAD NEREM - dz nr 398/1, 399/1 - ark. mmpy 1				
OBIEKT	PAWILON WYSTAWIENNICZO - - ADMINISTRACYJNY - ETAP I				
TREŚĆ RYSUNKU	POZ. 6.1 PŁYTA ŻELBETOWA				ATRILIUM JM
BRANŻA	KONSTRUKCJA				
PROJEKTANT	mgr inż. Mirosława Dziurka - Mszczek		upr.poj.301/86/Pw		
SPRZĄWDZAJĄCY	mgr inż. Aurelia Kołat		upr.poj.213/86/Pw		
					SKALA 1 : 20
					FAZA PW
					DATA 12.2015
					NR RYS 09/K

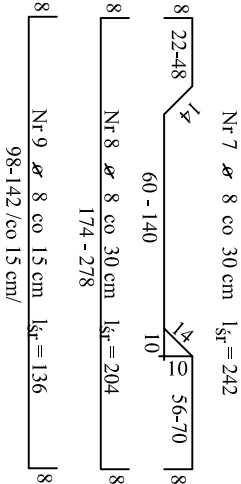

OGÓŁEM MASA kg					
RAZEM MASA kg			322,79		
MASA 1 m - kg			0,222		
RAZEM m			385,70		
10	6	9	280	1	25,20
9	8	9	136	1	12,24
8	8	9	204	1	18,36
7	8	9	242	1	21,78
6	8	25	75	1	18,75
5	8	15	234	1	35,10
4	8	14	242	1	33,88
3	6	35	430	1	360,50
2	8	30	214	1	64,20
1	8	28	222	1	62,16
NUMER PRETA	IŁOŚĆ SZTUK	DEŁGOSĆ 1 SZTUKI	IŁOŚĆ ELEMENT.	A0 St0S	A I St3S
POZ. 6.1					