Oznaczenie granic obszaru, który był przedmiotem aktualizacji	— — —
Informacja o służebnościach gruntowych mających wpływ na zagospodarowanie gruntów zaktualizowanych w granicach projektowanej inwestycji	W Księdze Wieczystej KN1K/00054076/7 brak ujawnionych służebności gruntowych
Data opracowania mapy	21.01.2016 r.

Wykonawca:
GEODETA UPRAWNIONY
KASIŃSKA IRENA
nr.upr.: 1801
62-600 Koło ul. Konopnickiej 30

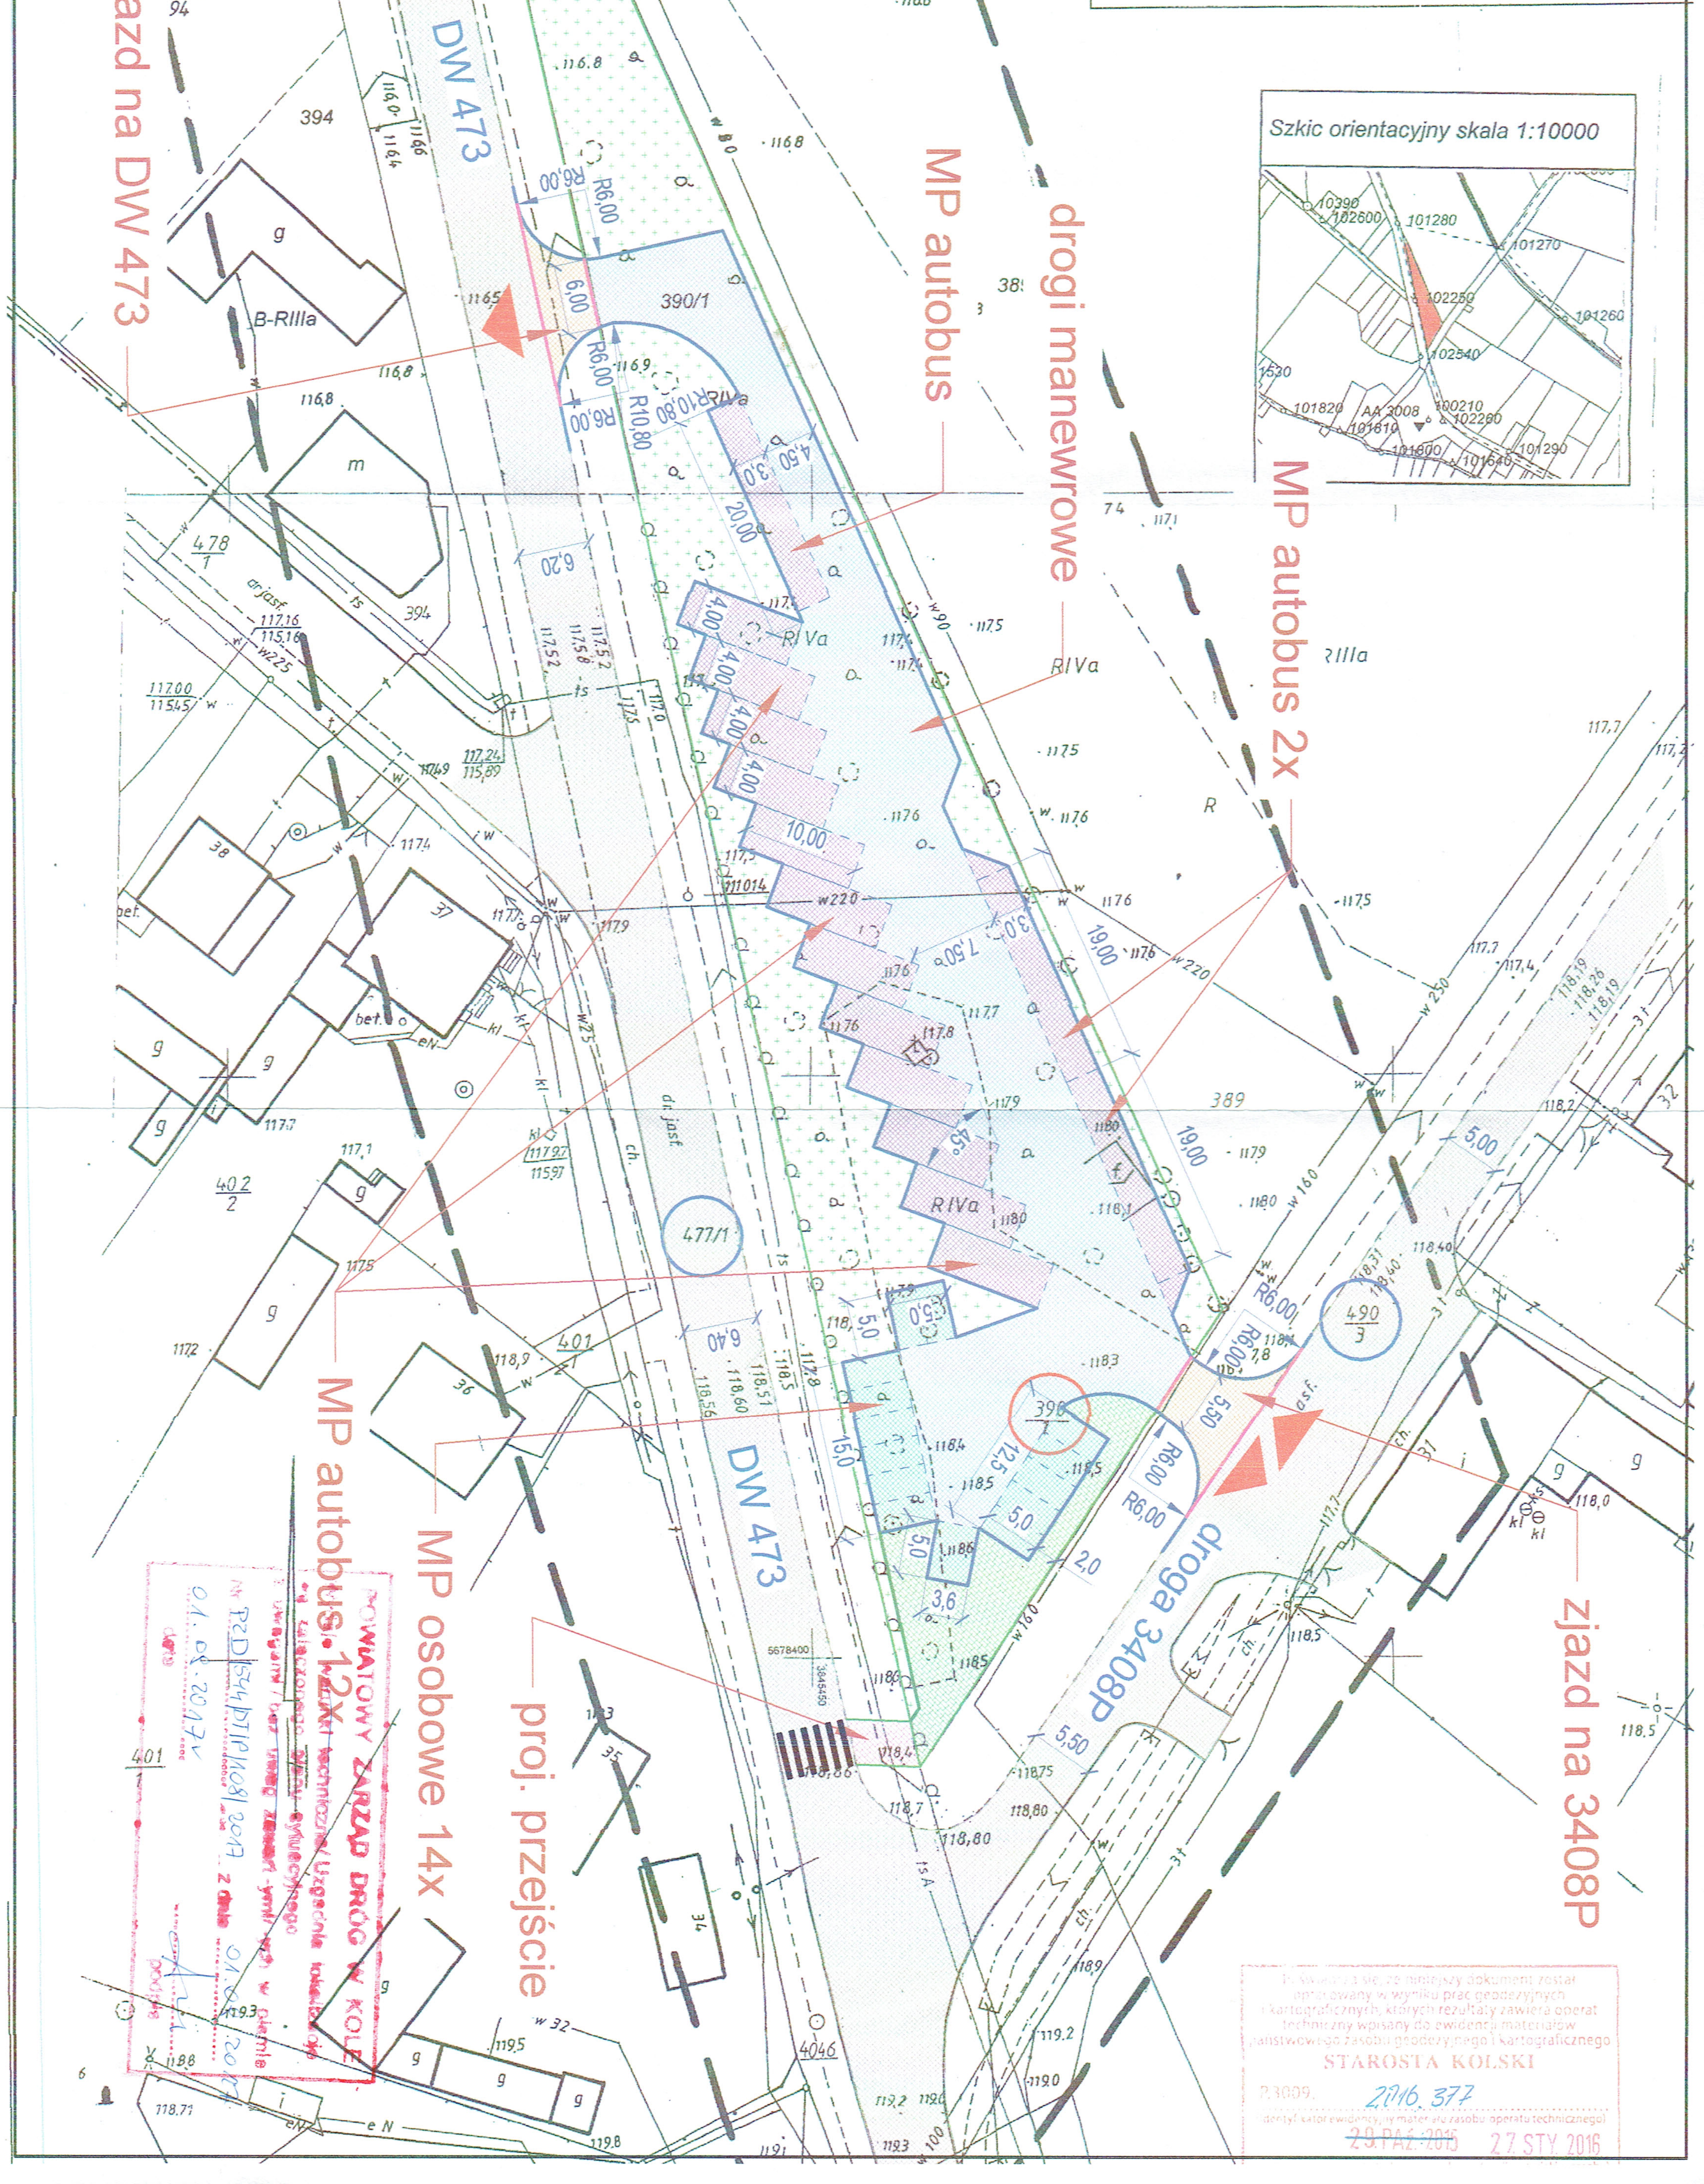

Poświadcza się, że niniejszy dokument został opracowany w wyniku prac geodezyjnych i kartograficznych, których rezultaty zawiera operat techniczny wpisany do ewidencji materiałów państwowego zasobu geodezyjnego i kartograficznego
STAROSTA KOLSKI
P.3009. 2016.377
identyfikator ewidencyjny materiału zasobu operatu technicznego
29.PAŹ.2015 27 STY 2016

POWIATOWY ZARZĄD DRÓG W KOLE
Warunki techniczne / Uzgodnienie lokalizacji
Nr PZD|544|DT|P|1081|2017 z dnia 01.08.2017
01.08.2017 data podpis