



PRZEBUDOWA BUDYNKU SPICHLERZA  
OBIEKT MUZEALNY  
RZUT NAD POZIOMEM PROJ. ANTRESOLI

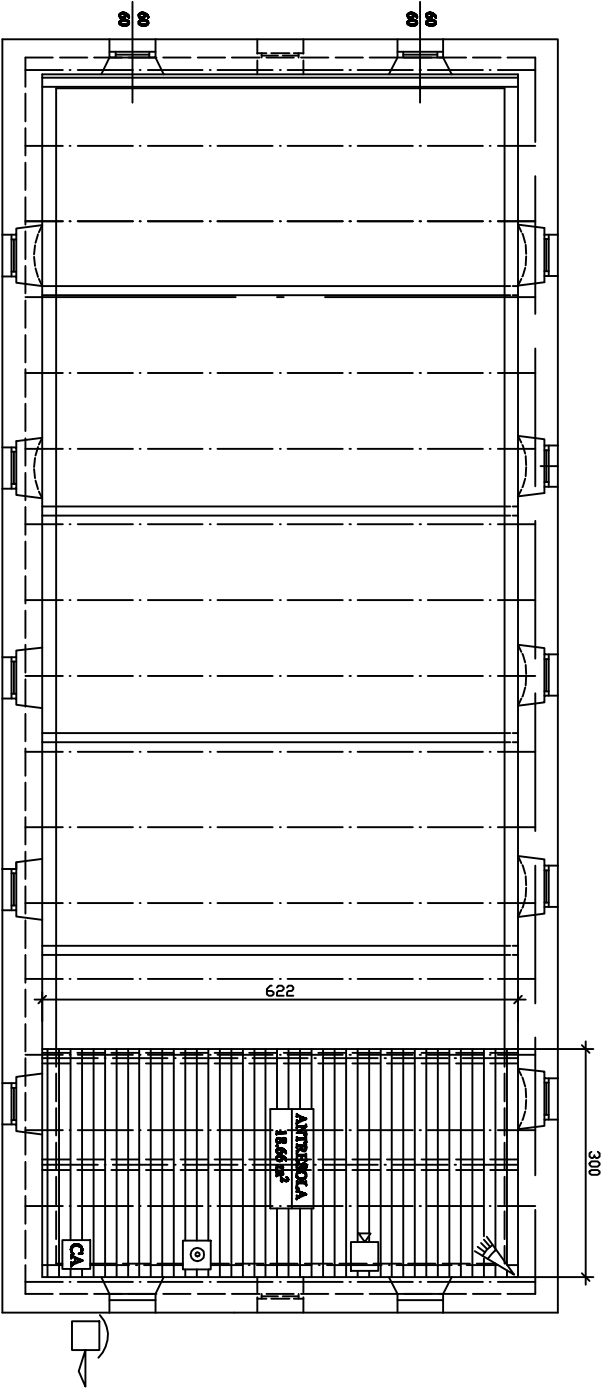

INSTALACJE TECHNICZNE

**LEGENDA**

- KLAWIATURA
- CENTRALA ALARMOWA
- RĘCZNY OSTRZEGACZ POŻAROWY
- CZUJKA MIKROFONOWA
- CZUJKA DUALNA (PR + MW)
- SYGNALIZATOR AKUSTYCZNY
- SYGNALIZATOR AKUSTYCZNY
- OPTYCZNO - AKUSTYCZNY
- TABLICA SYNOPTYCZNA
- CZUJKA MAGNETYCZNA
- PRZECIEK NAPADOWY

